




JELMAGYARÁZAT:


Meglévő Tervezett

Helyi út

Dad Község Szabályozási terv módosítása  
Közlekedési alátámasztó munkarész - 2.  
2009 M 1:2500

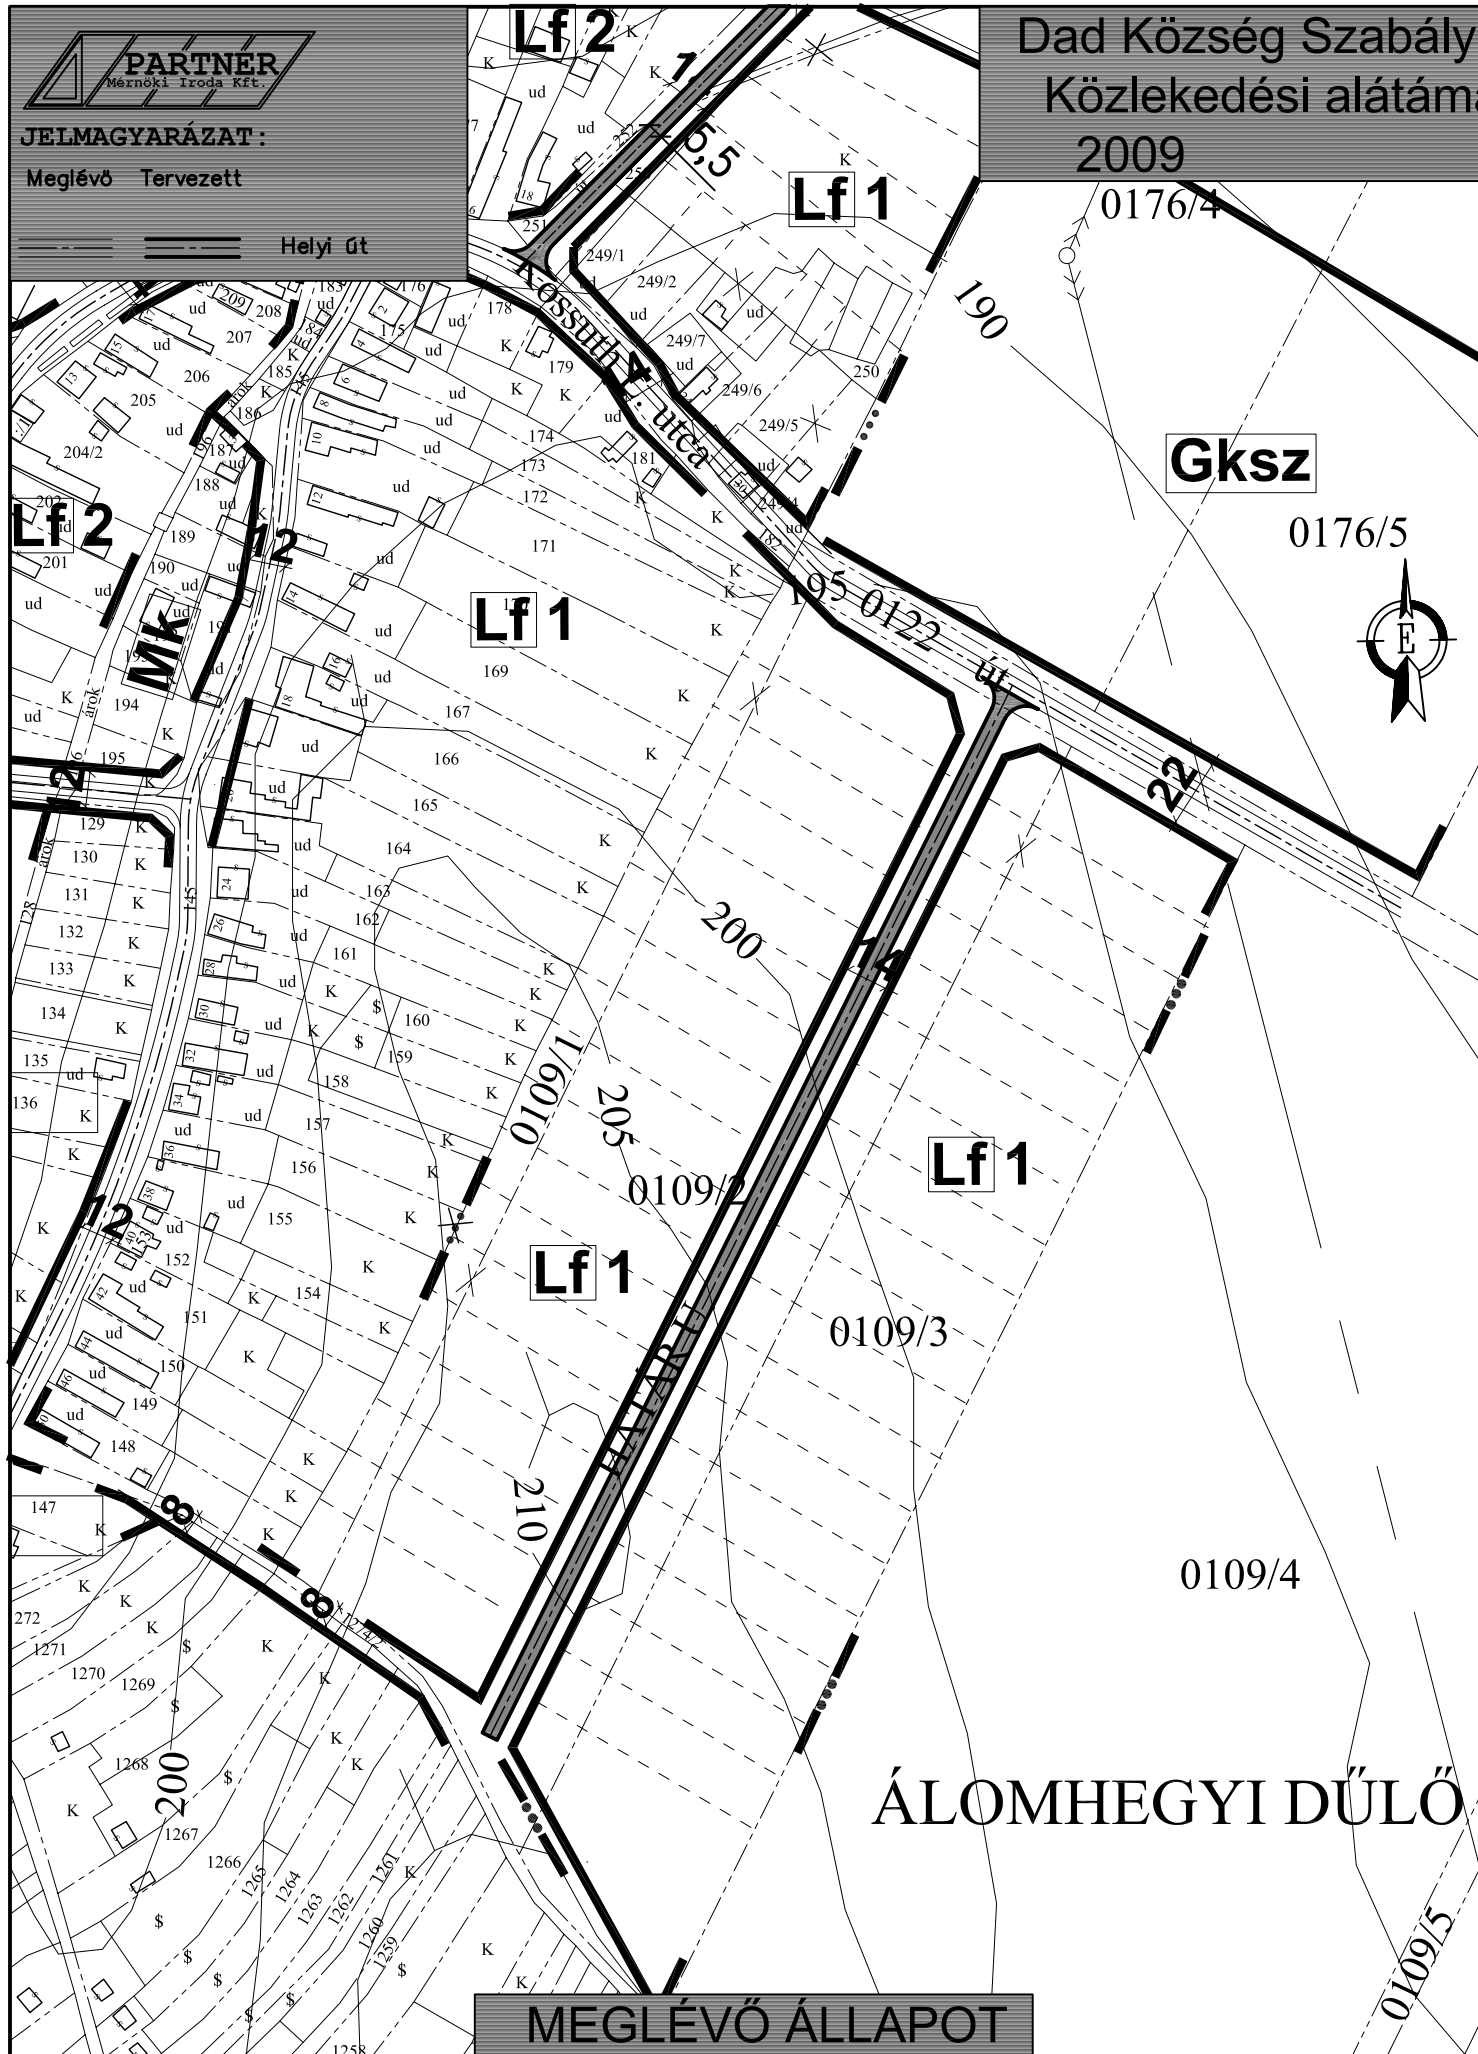

MEGLÉVŐ ÁLLAPOT

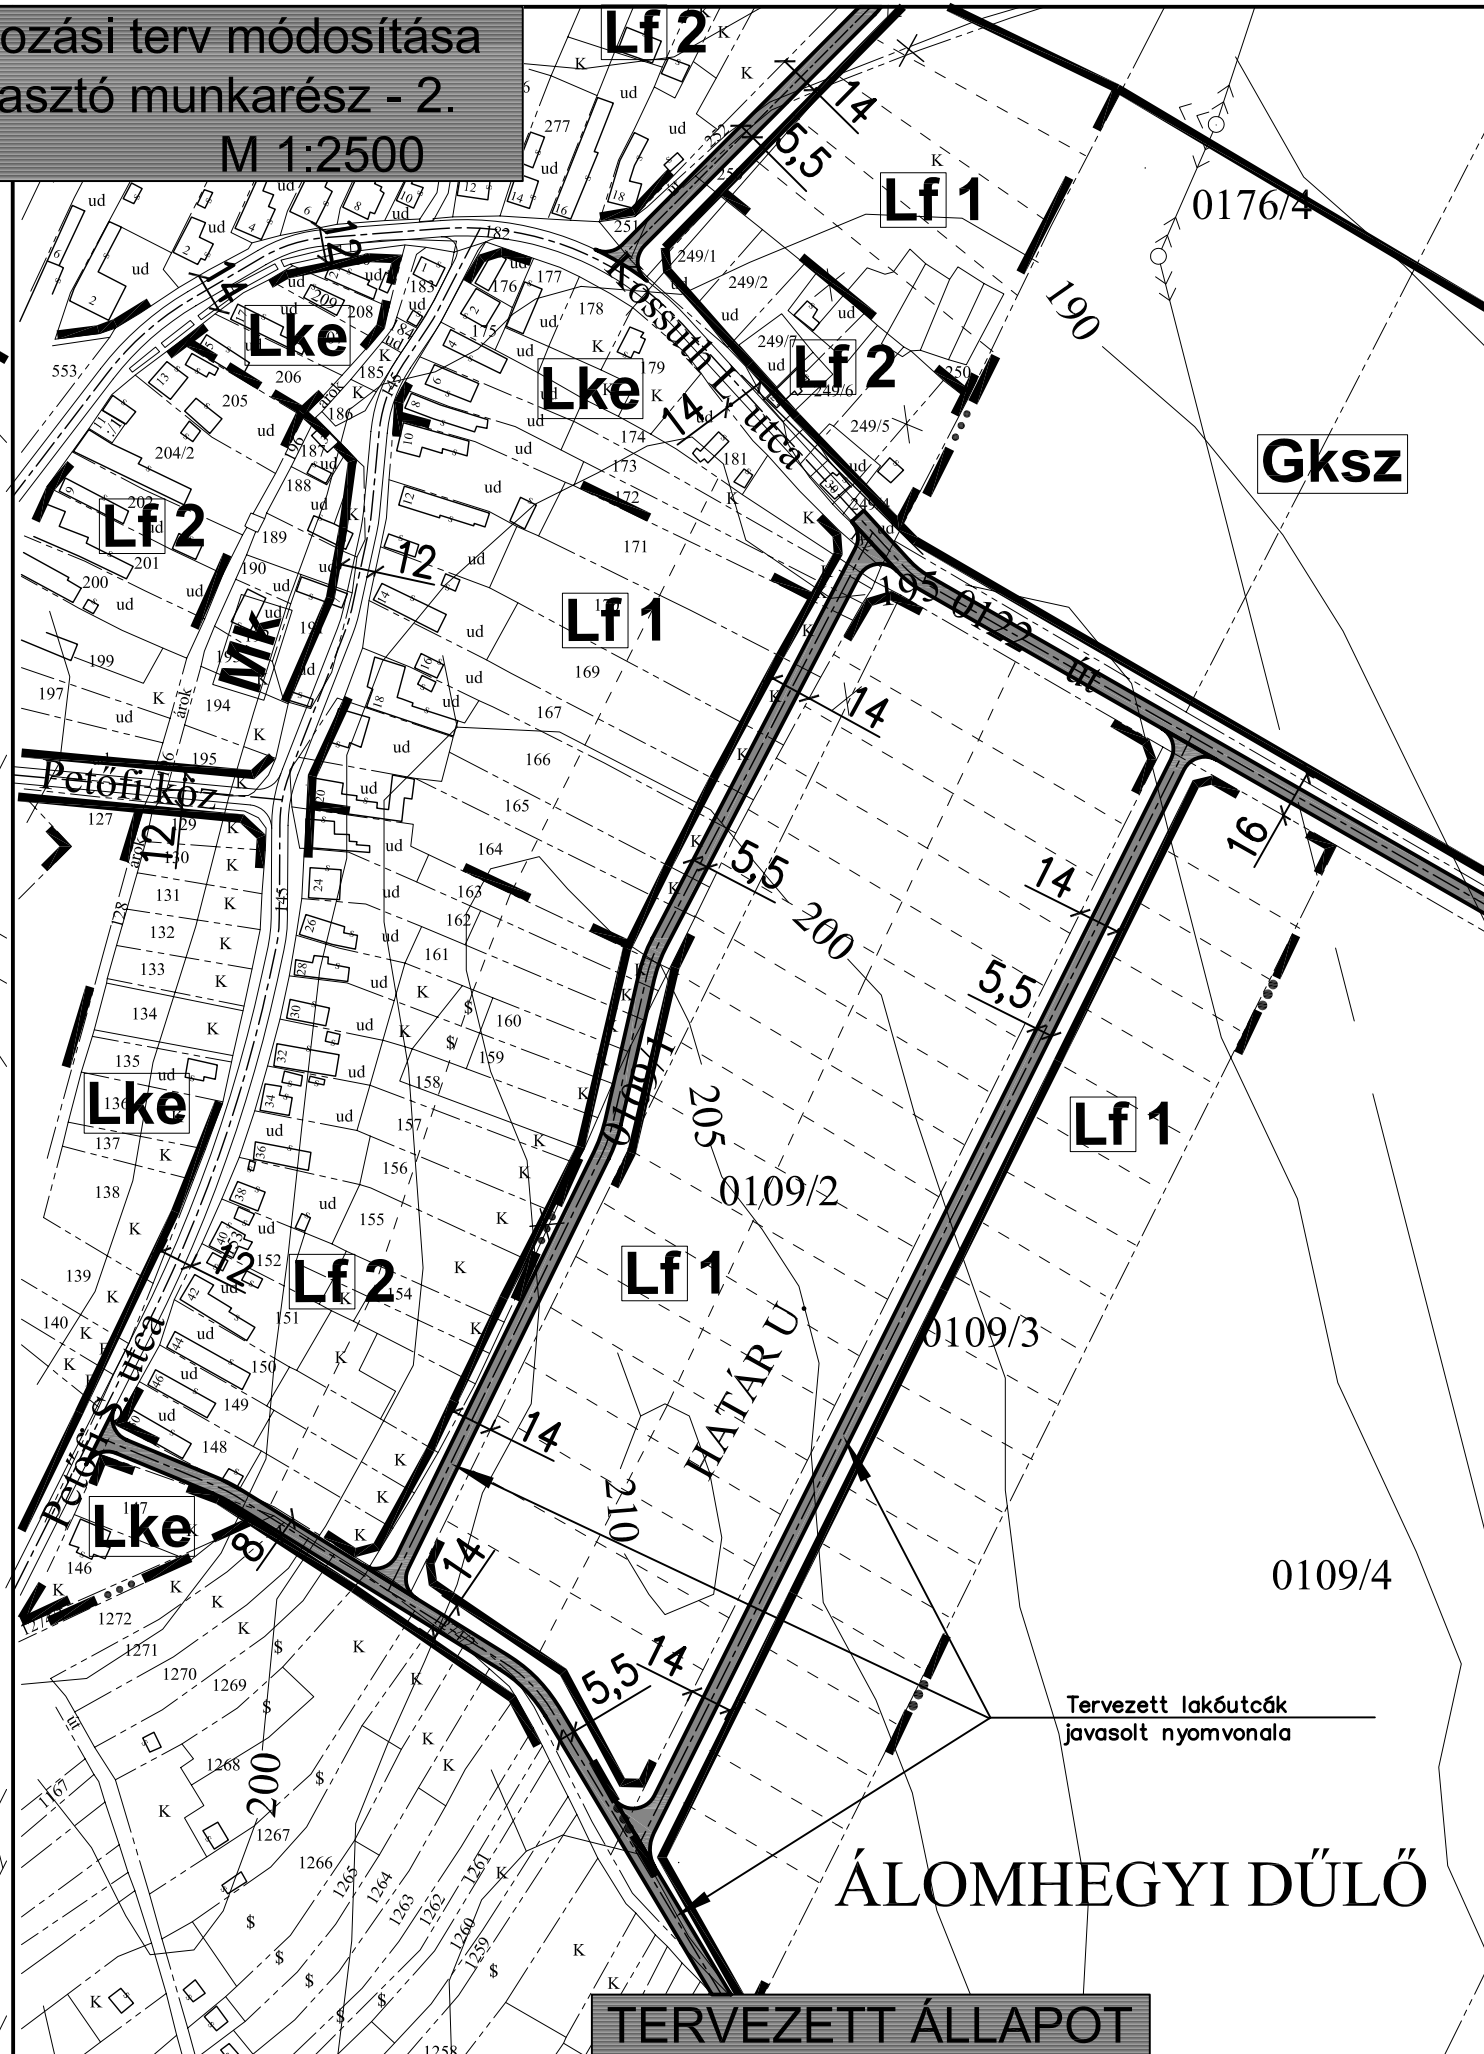

TERVEZETT ÁLLAPOT