





JELMAGYARÁZAT:

Meglévő Tervezett
Országos közút
Helyi út

Dad Község Szabályozási terv módosítása
Közlekedési alátámasztó munkarész - 3.
2009 M 1:2500

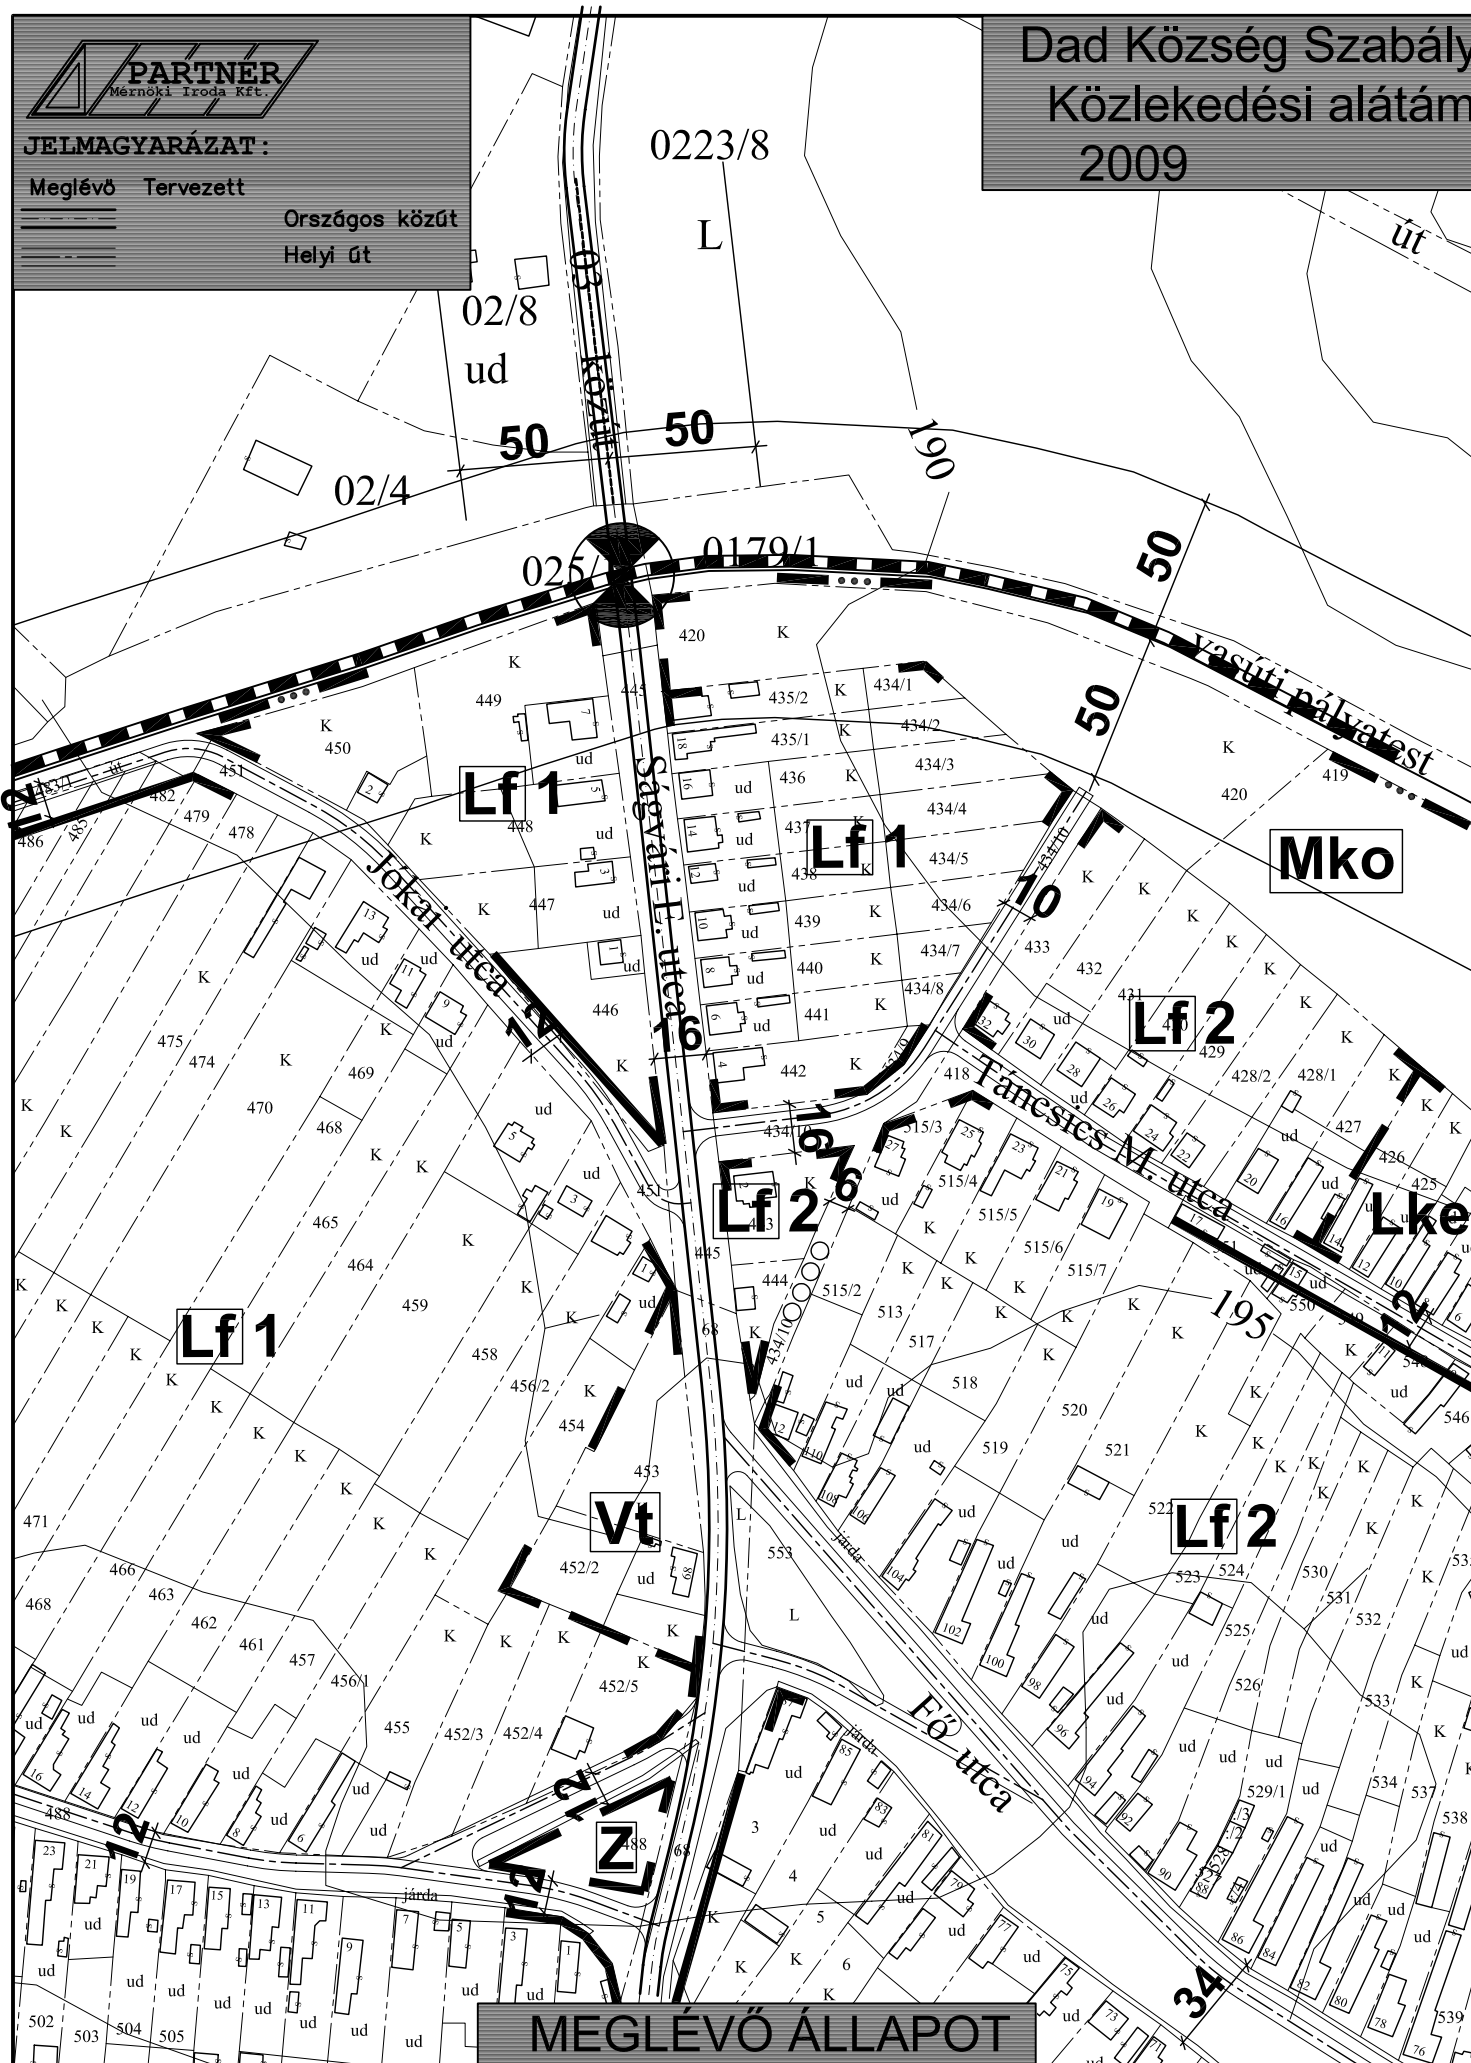

MEGLÉVŐ ÁLLAPOT

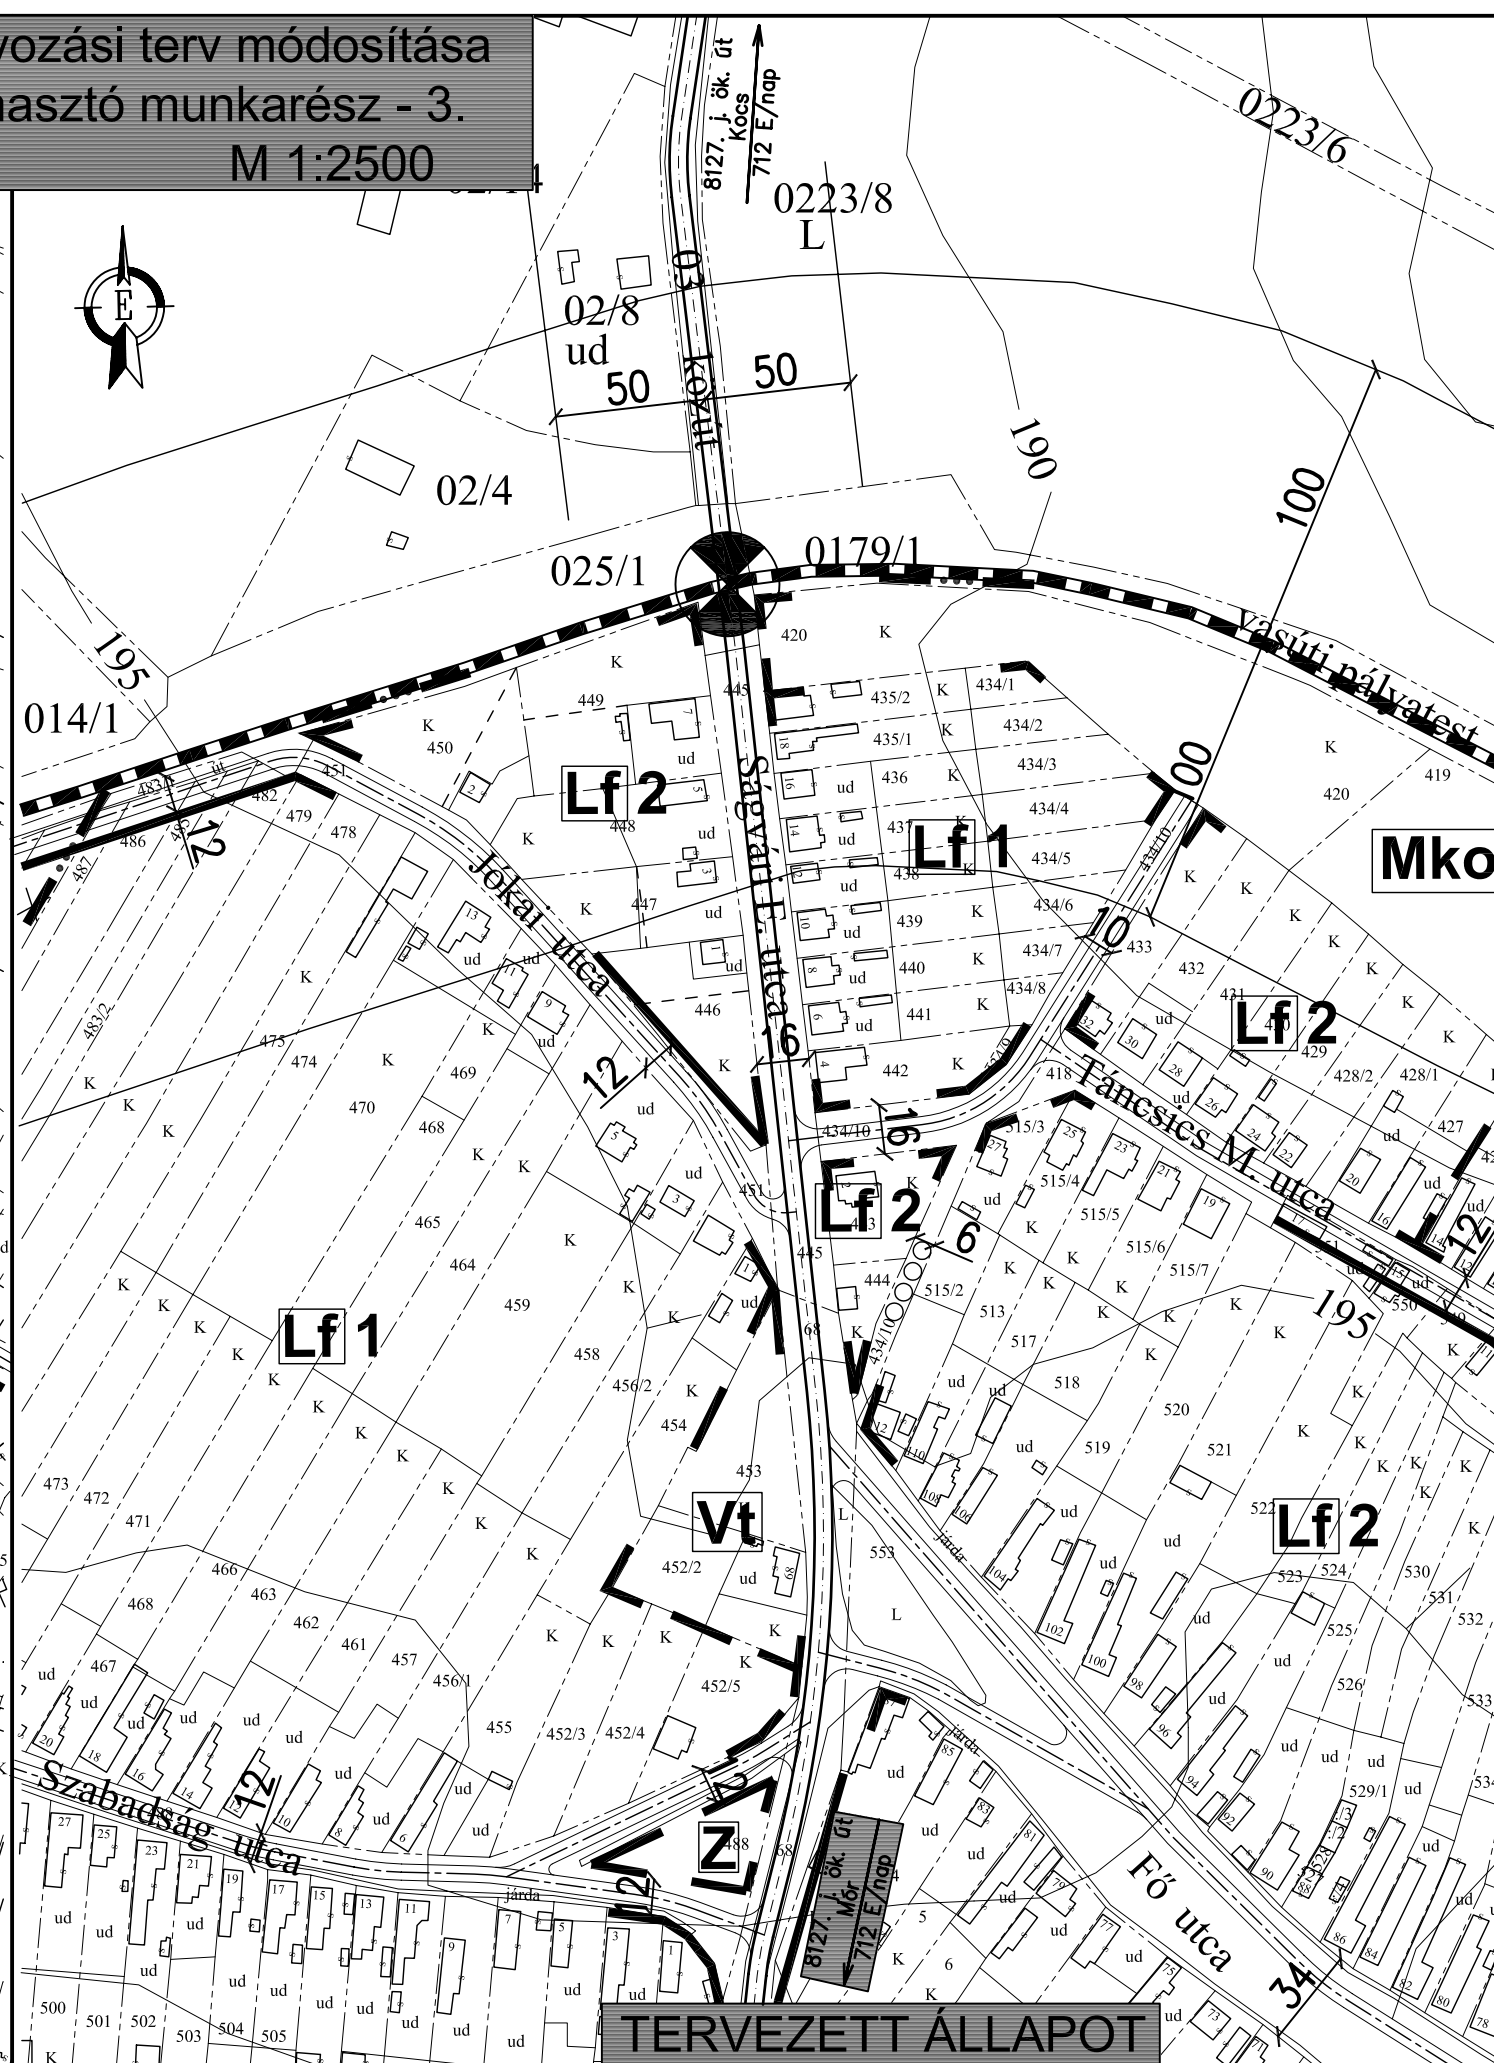

TERVEZETT ÁLLAPOT