


Dad Község Szabályozási Terv módosítása
Közlekedési alátámasztó munkarész
Mintakeresztmetszvény I.
2009 M 1:100

Távlati országos főút 40,0 m szabályozási szélességgel

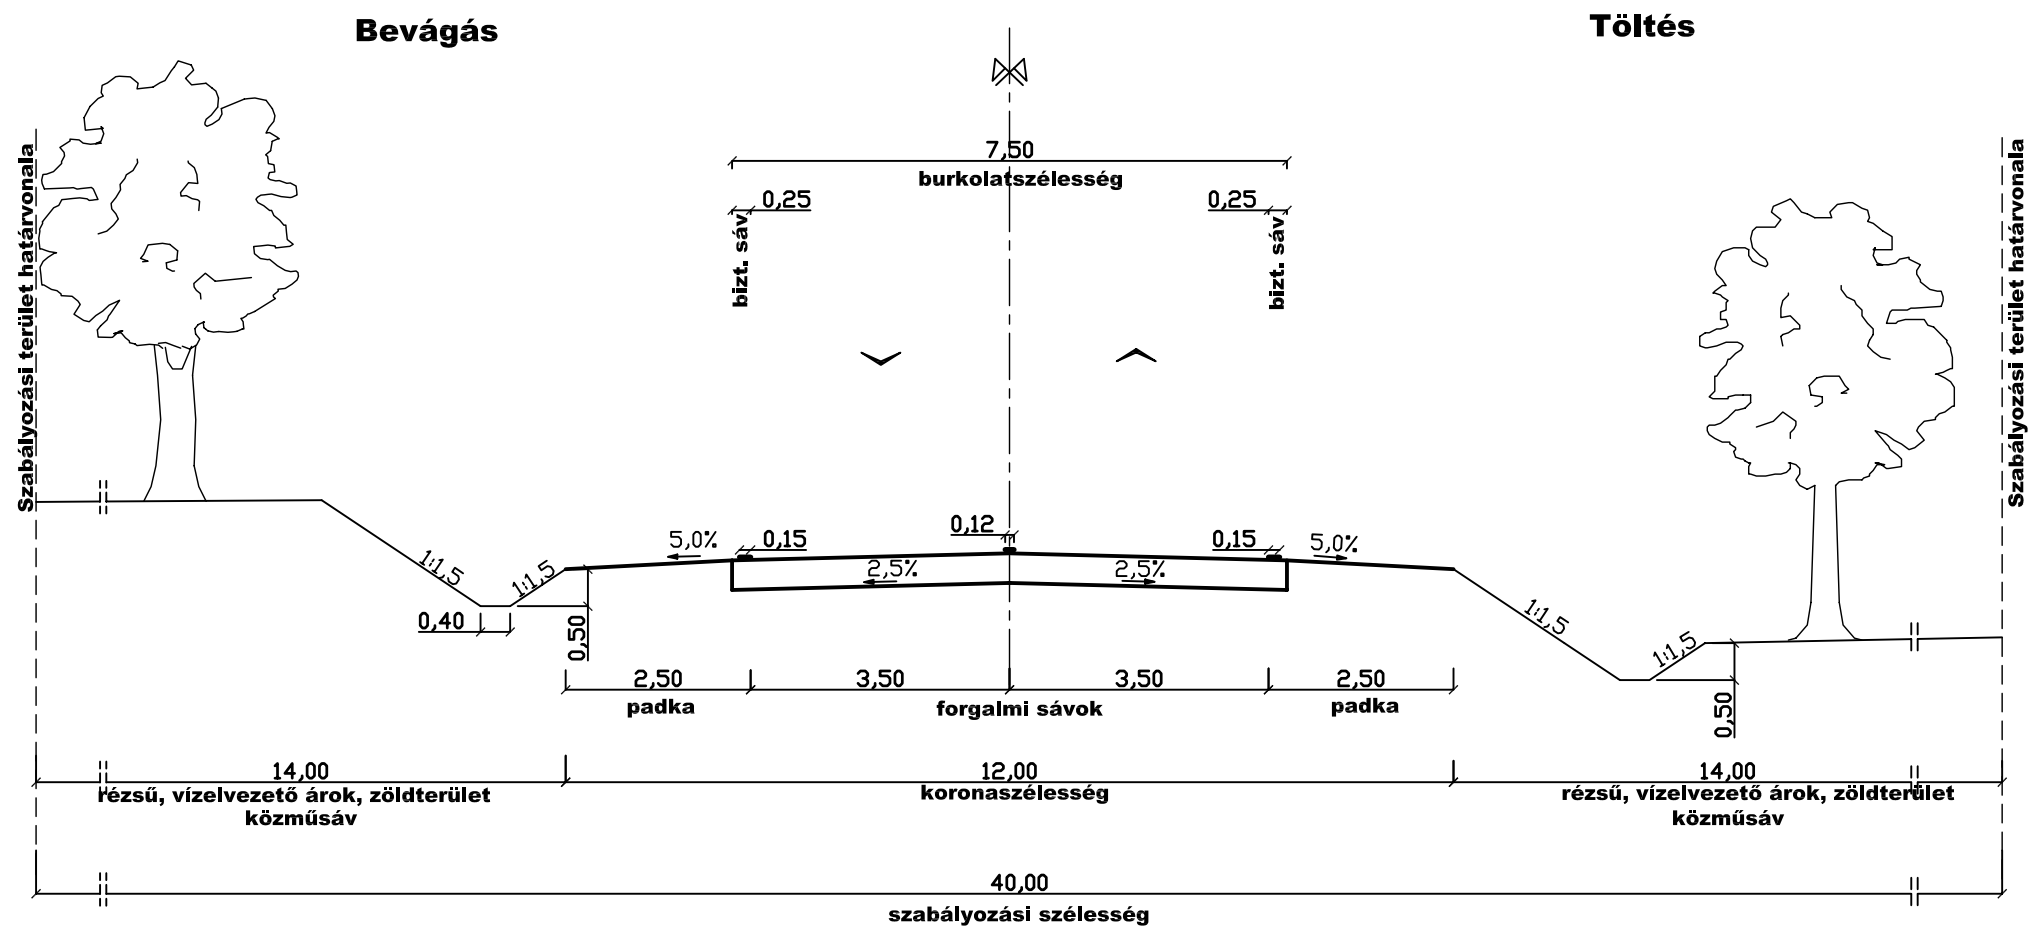

Alapadatok

Tervezési kategória: K.III.A
Tervezési sebesség: $v=90$ km/h
Forgalmi sáv szélesség: 3,50 m
Padka szélesség: 2,50 m
Külső biztonsági sáv: 0,25 m