


Dad Község Szabályozási Terv módosítása
Közlekedési alátámasztó munkarész
Mintakeresztmetszvény II.
2009 M 1:100

Távlati országos összekötő út 30,0 m szabályozási szélességgel

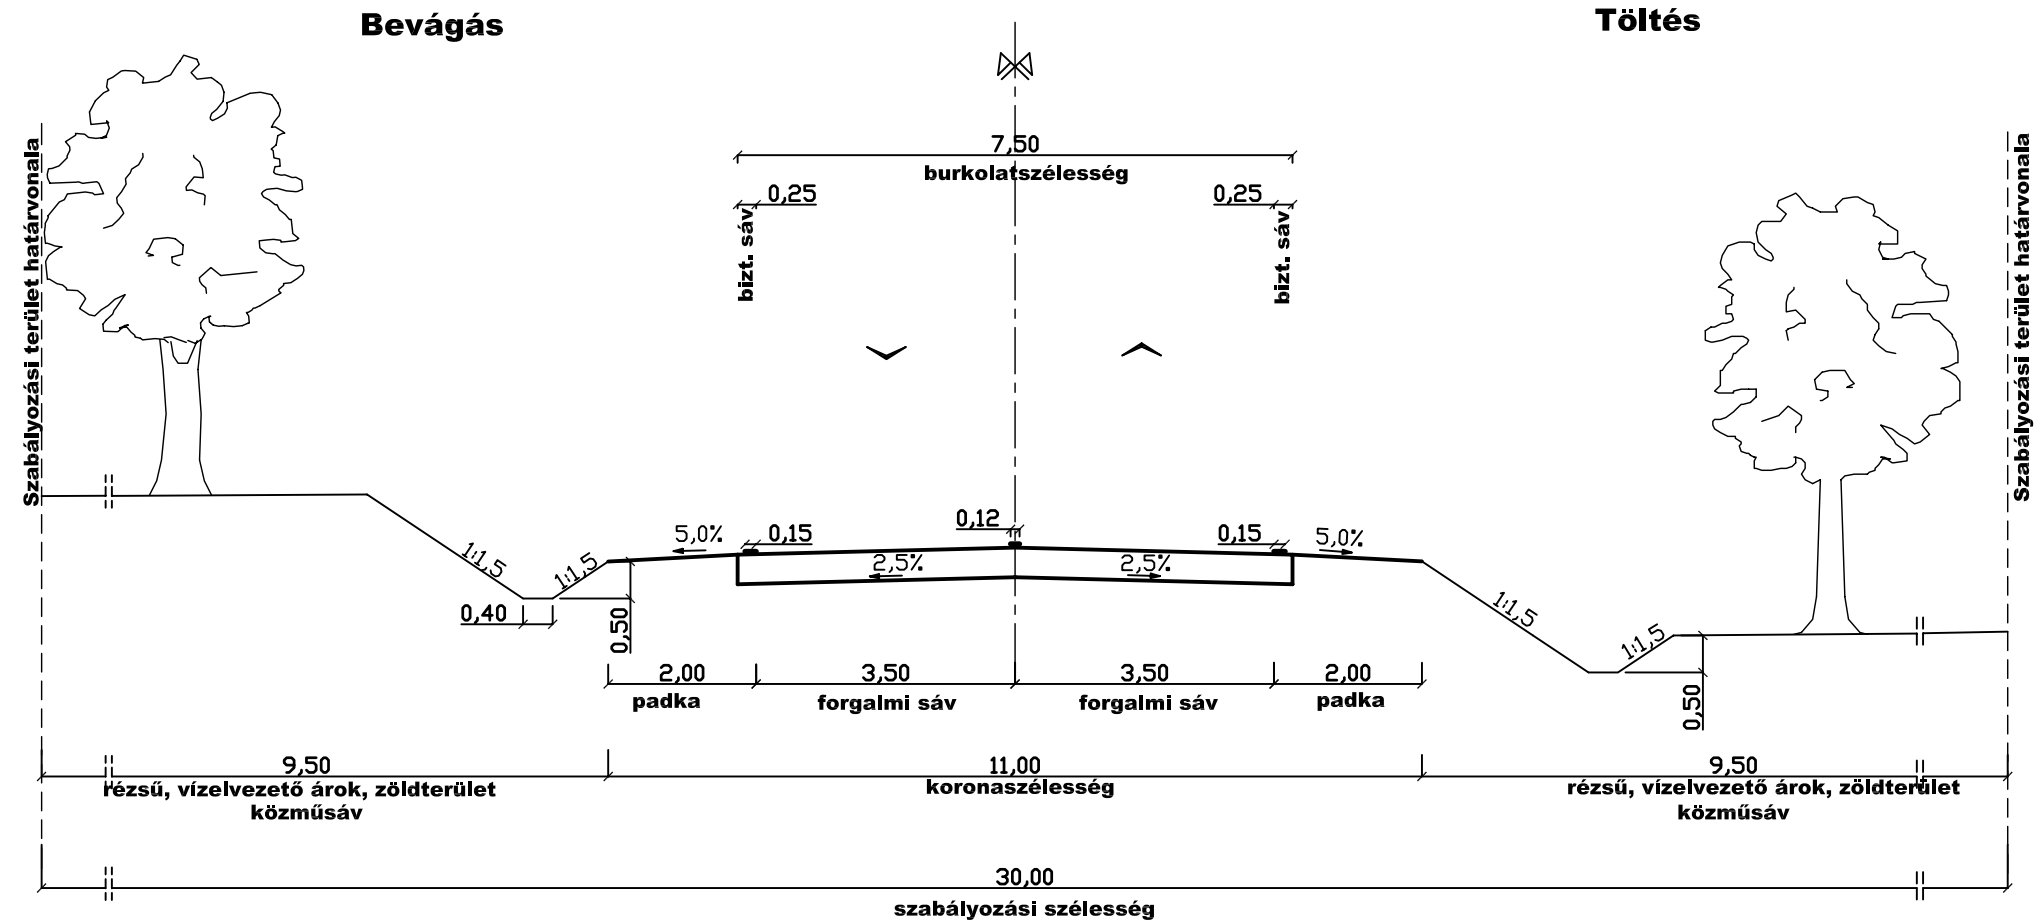

Alapadatok

Tervezési kategória: K.V.A
Tervezési sebesség: v=90 km/h
Forgalmi sáv szélesség: 3,50 m
Padka szélesség: 2,00 m
Külső biztonsági sáv: 0,25 m