


Dad Község Szabályozási Terv módosítása  
Közlekedési alátámasztó munkarész  
Mintakeresztmetszvény III.  
2009 M 1:100


**Távlati helyi gyűjtőút 22,0 m szabályozási szélességgel**

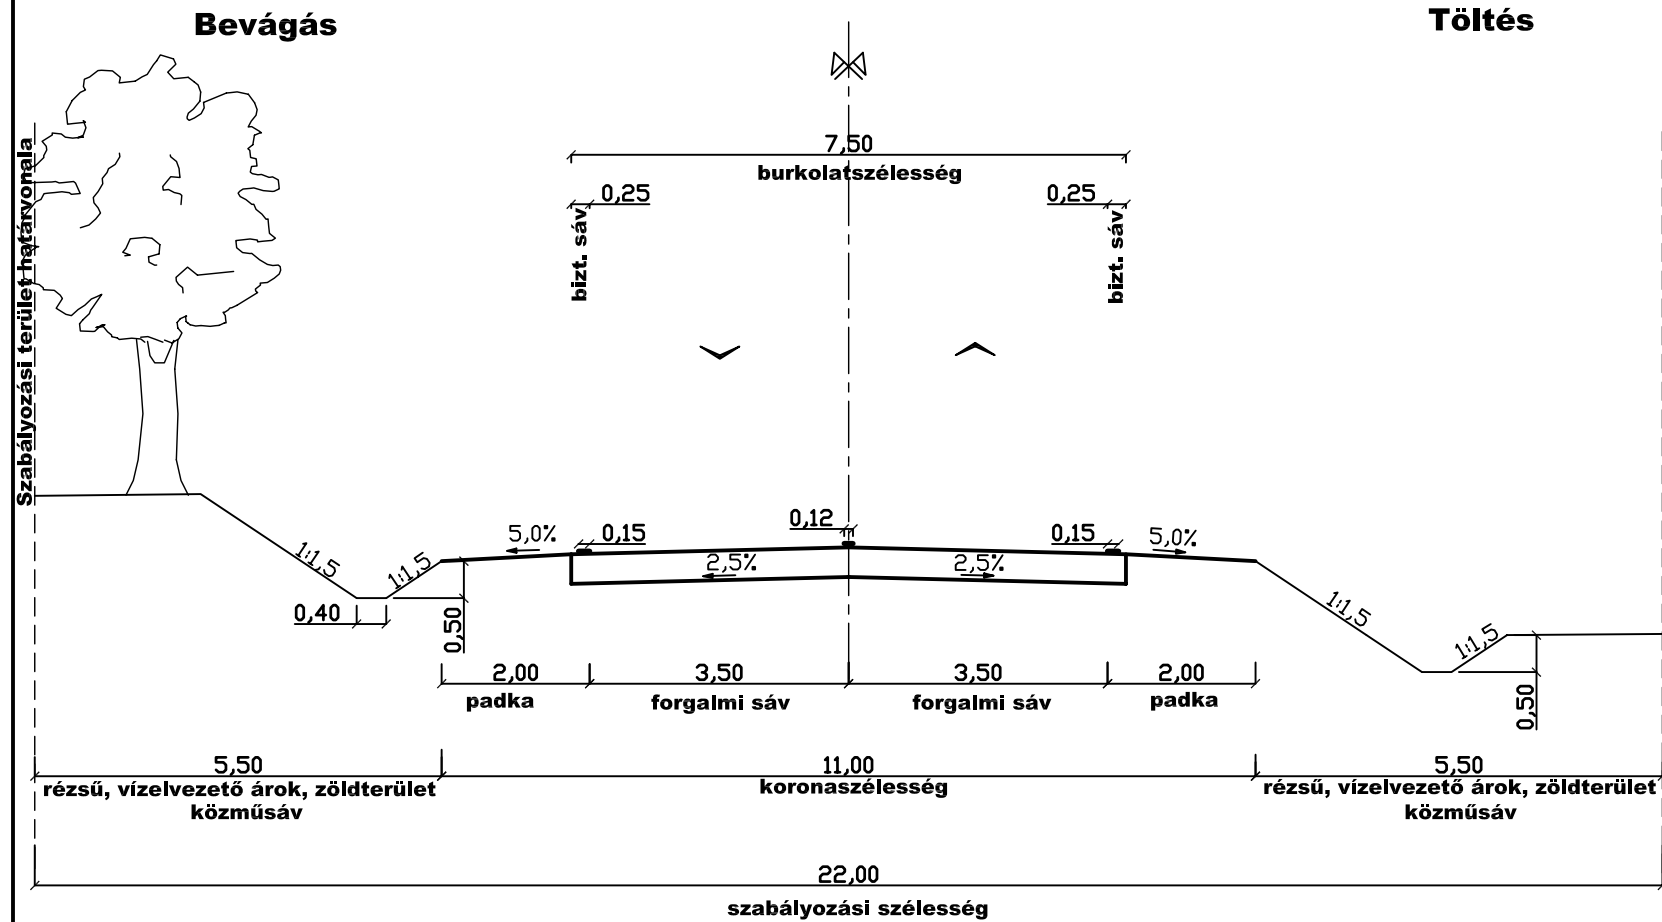

**Alapadatok**

**Tervezési kategória: K.V.A.**  
**Tervezési sebesség: v=90 km/h**  
**Forgalmi sáv szélesség: 3,50 m**  
**Padka szélesség: 2,00 m**  
**Külső biztonsági sáv: 0,25 m**

**Országos összekötő út 16,0 m szabályozási szélességgel**  
**Távlati helyi gyűjtőút 16,0 m szabályozási szélességgel**

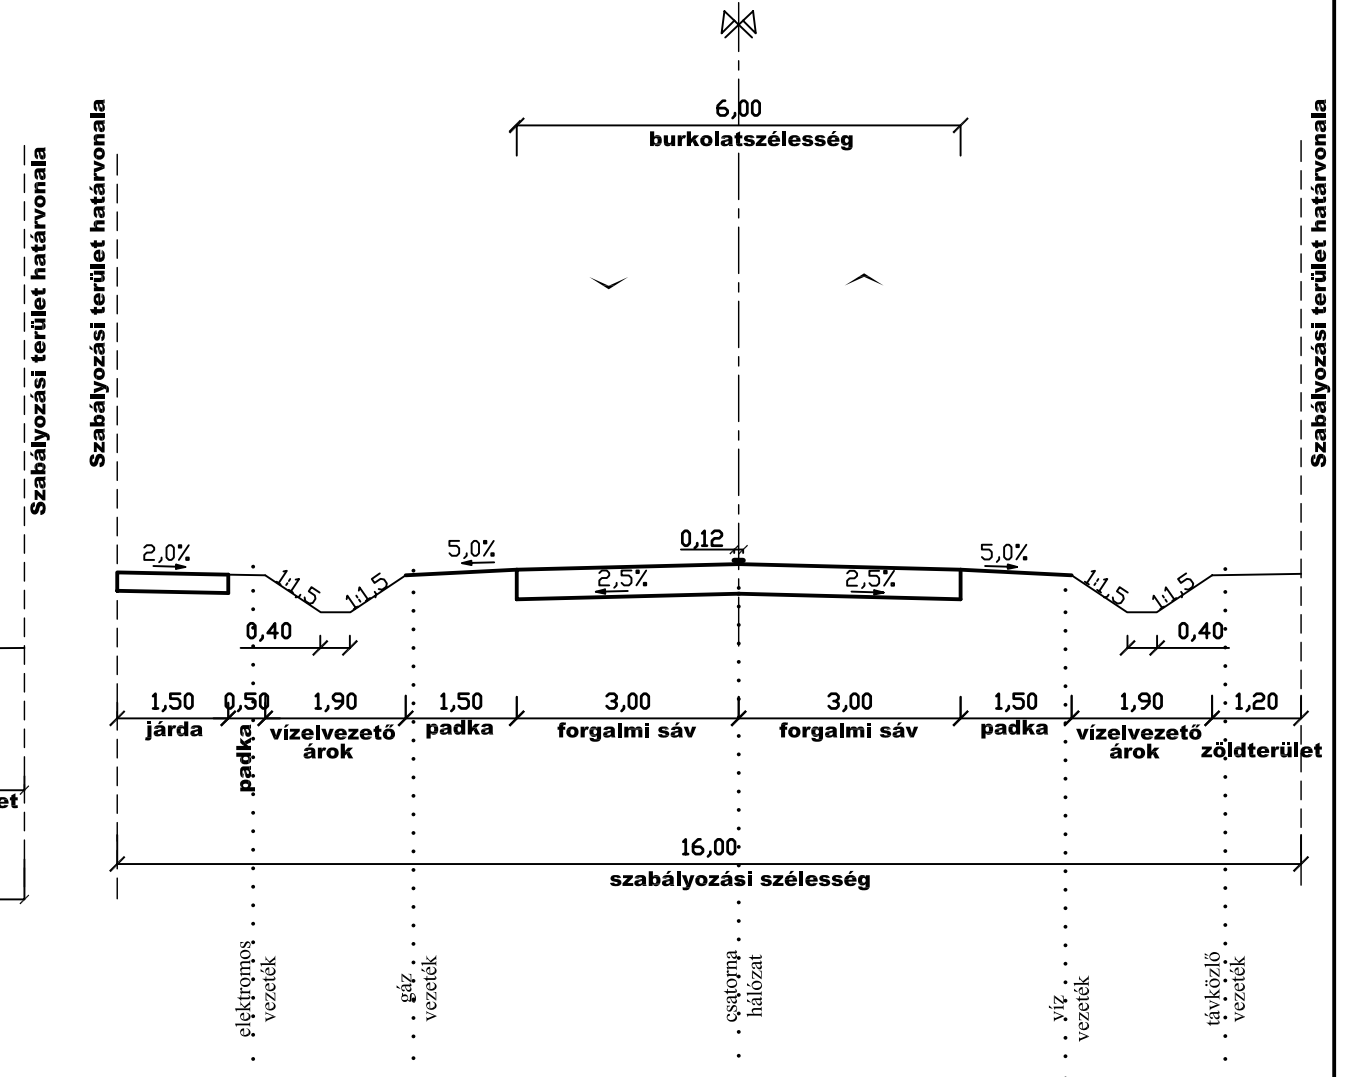

**Alapadatok**

**Tervezési kategória: B.V.c.B.**  
**Tervezési sebesség: v=50 km/h**  
**Forgalmi sáv szélesség: 3,00 m**  
**Padka szélesség: 1,50 m**

