



**DAD KÖZSÉG
SZABÁLYOZÁSI TERV
1. FEDVÉNY 2014**

M = 1:2000
Készült az állami alapadatok felhasználásával
Jóváhagyva: 5/2015.(IV.1.) sz. rendelettel

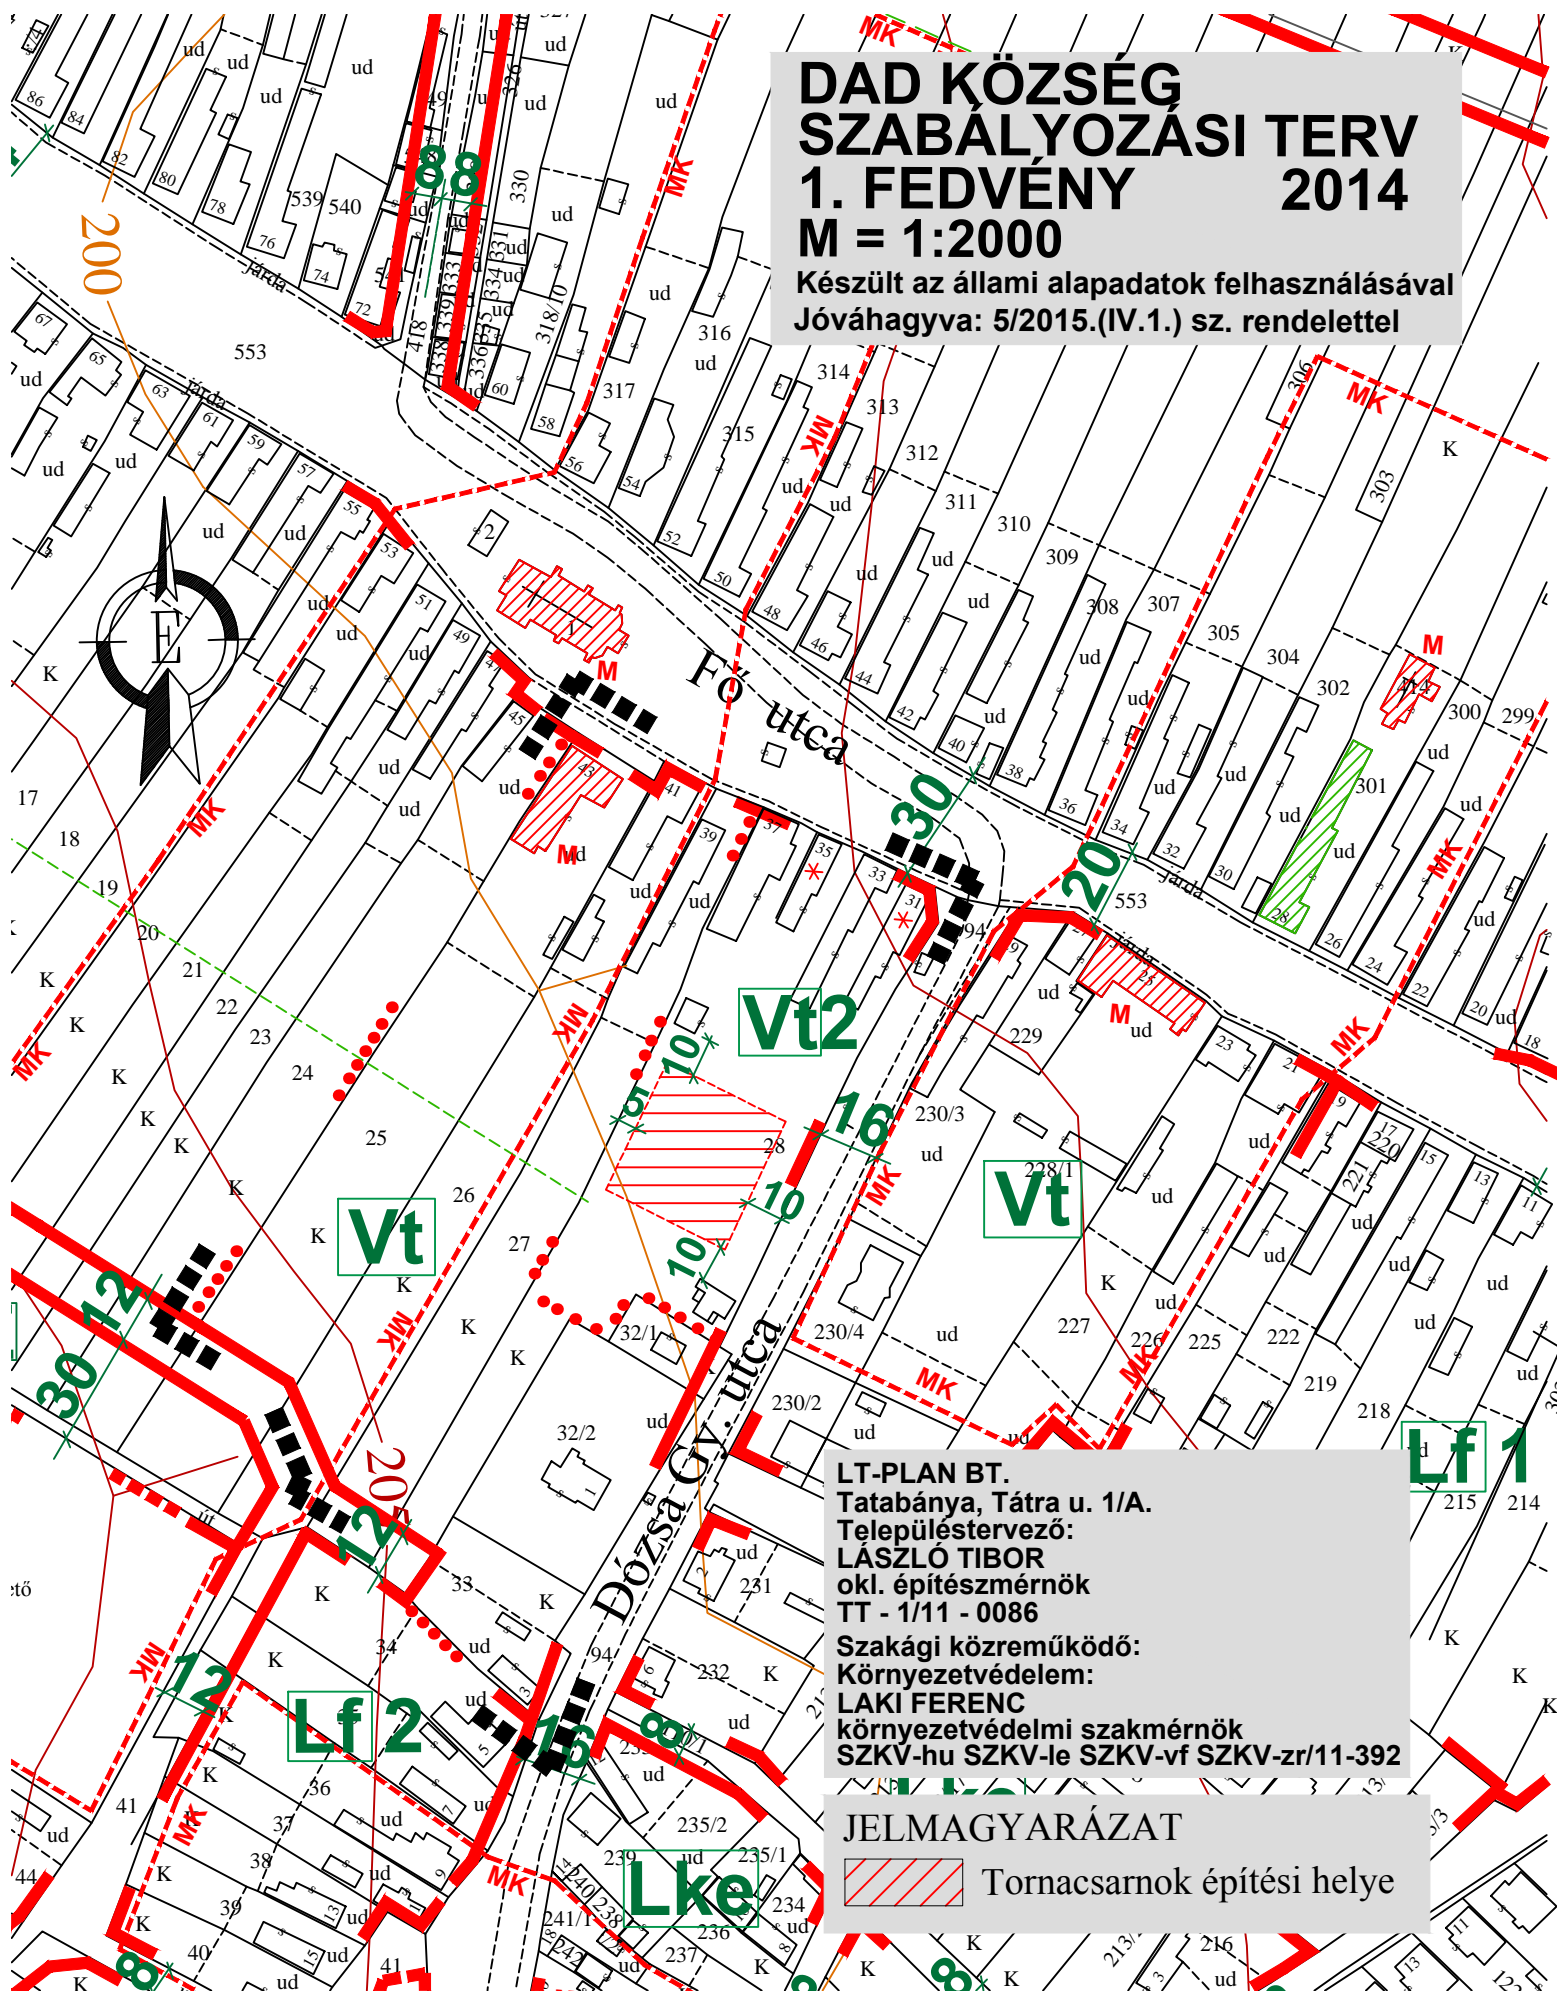


LT-PLAN BT.
Tatabánya, Tatra u. 1/A.
Településtervező:
LÁSZLÓ TIBOR
okl. építész-mérnök
TT - 1/11 - 0086
Szakági közreműködő:
Környezetvédelem:
LAKI FERENC
környezetvédelmi szakmérnök
SZKV-hu SZKV-le SZKV-vf SZKV-zr/11-392

JELMAGYARÁZAT
 Tornacsarnok építési helye

**DAD KÖZSÉG
SZABÁLYOZÁSI TERV
2. FEDVÉNY 2014**

M = 1:2000
Készült az állami alapadatok felhasználásával
Jóváhagyva: 5/2015.(IV.1.) sz. rendelettel

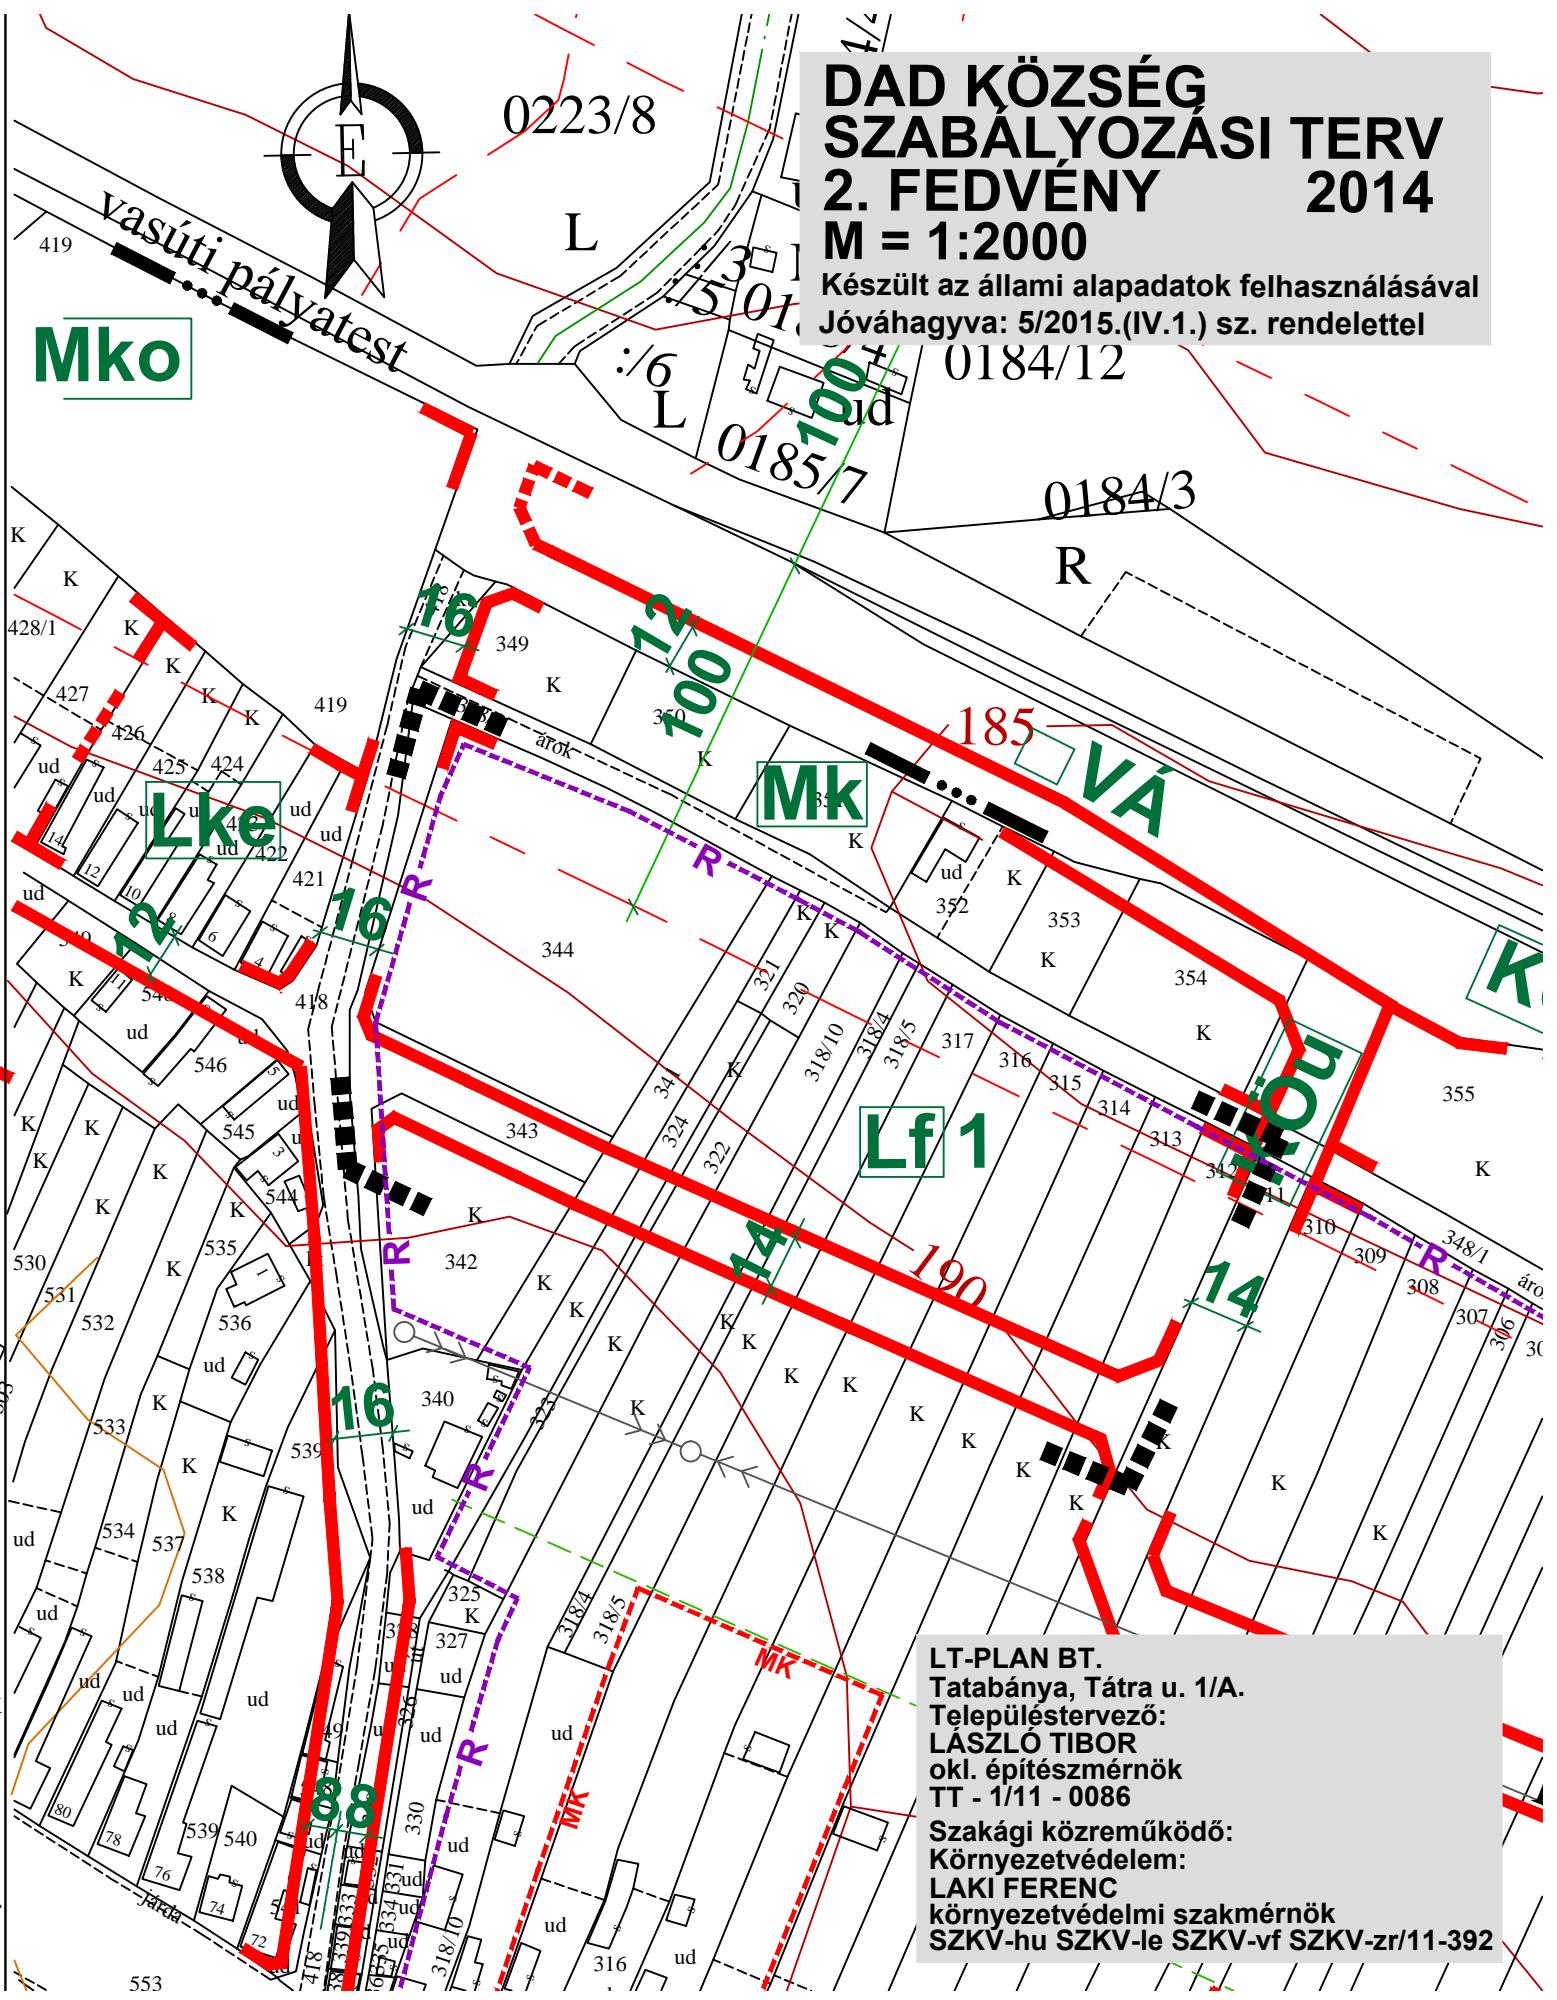

LT-PLAN BT.
Tatabánya, Tatra u. 1/A.
Településtervező:
LÁSZLÓ TIBOR
okl. építész-mérnök
TT - 1/11 - 0086
Szakági közreműködő:
Környezetvédelem:
LAKI FERENC
környezetvédelmi szakmérnök
SZKV-hu SZKV-le SZKV-vf SZKV-zr/11-392