


# DAD

Településrendezési eszközök  
felülvizsgálata, közlekedési alátámasztó  
munkarész  
M=1:30000

É

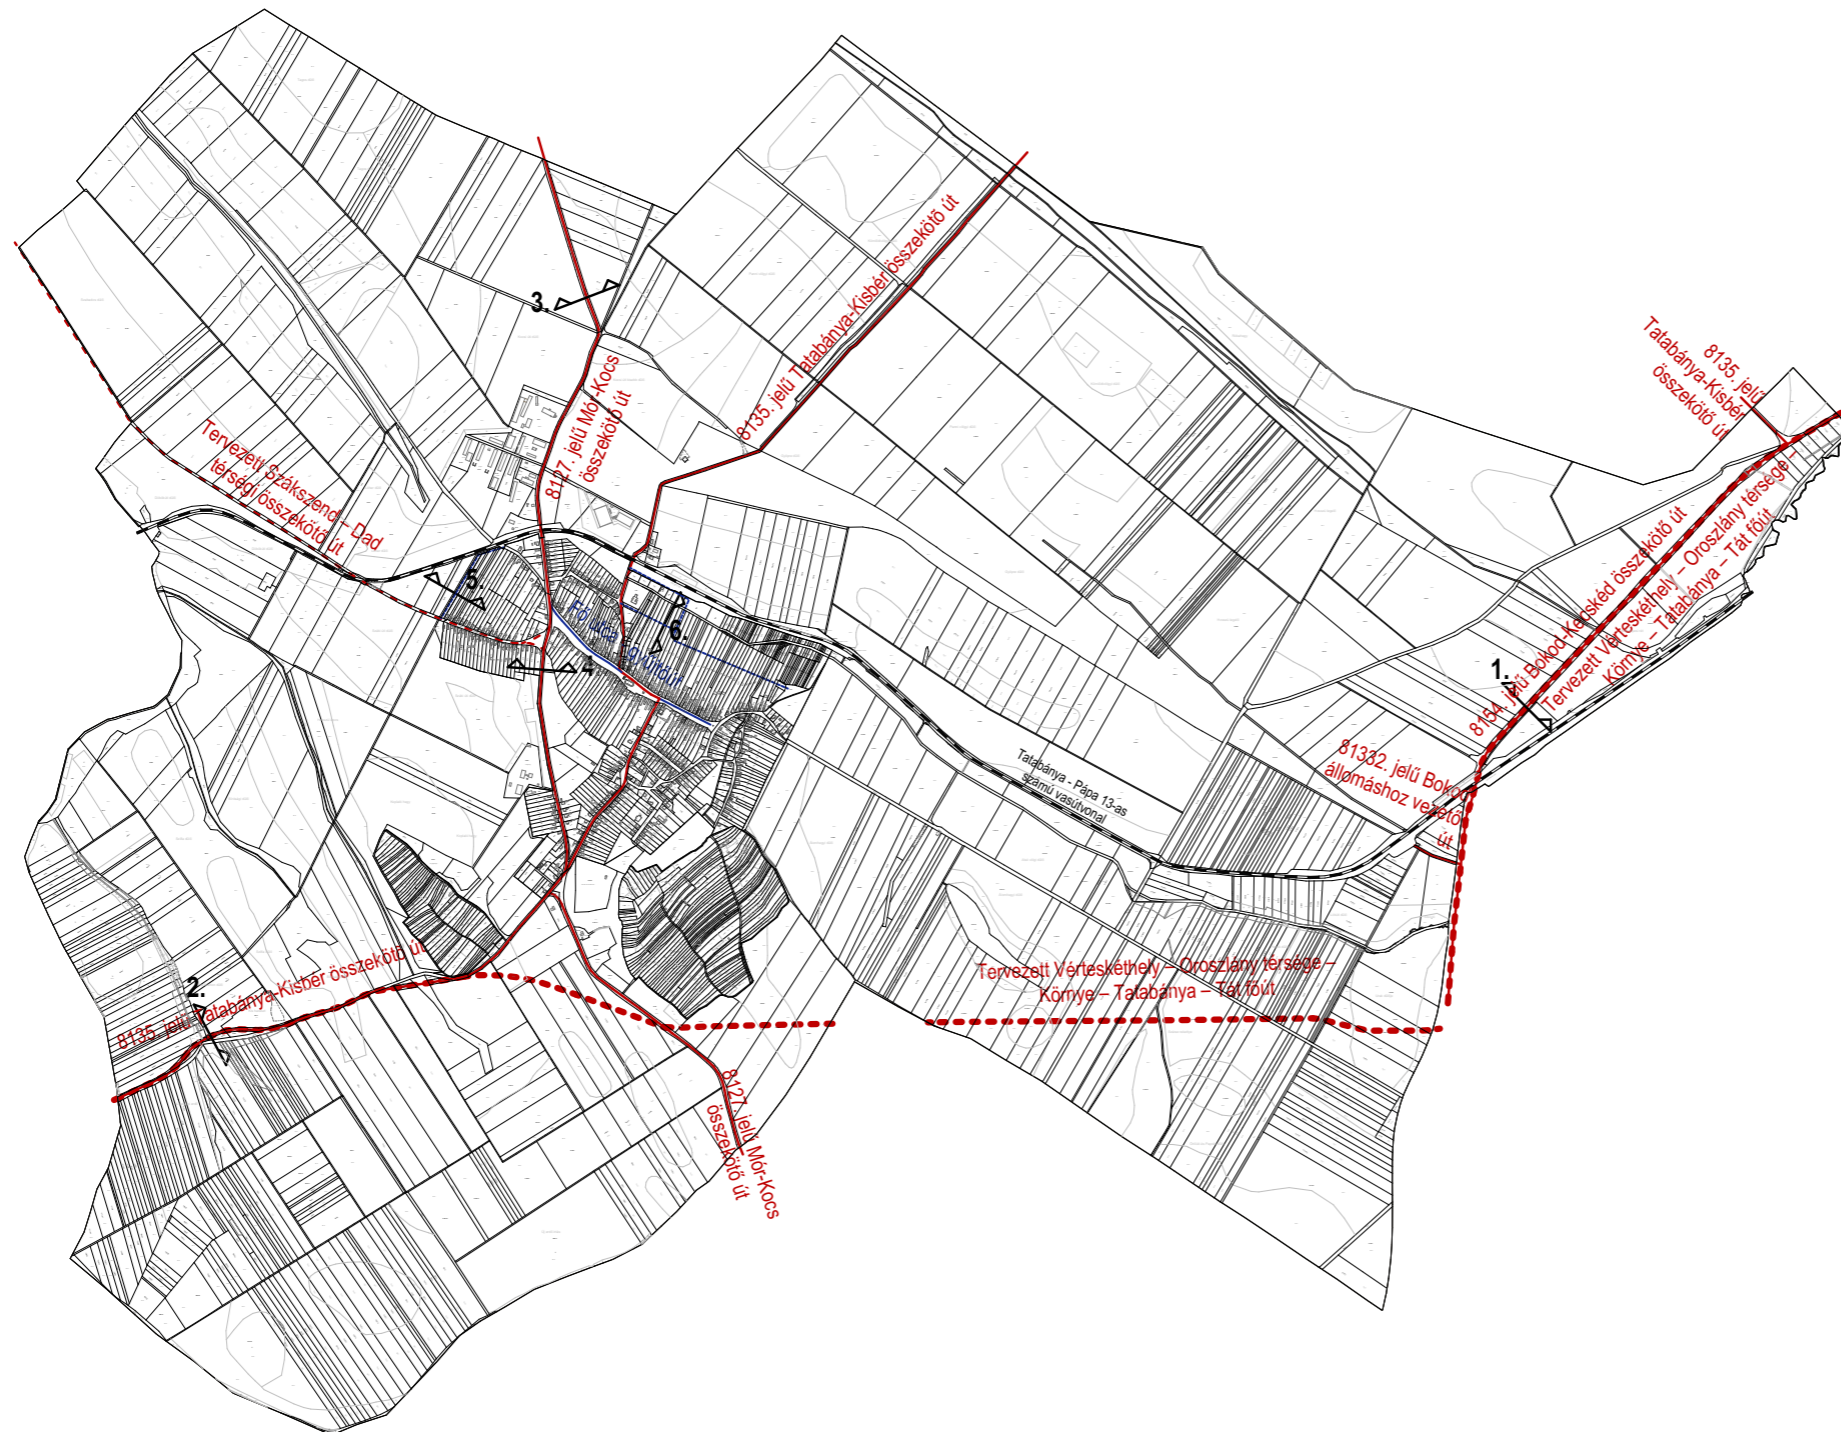

## Jelmagyarázat:

	Tervezett II. rendű főút
	Mellékút/belterületi gyűjtőút
	Tervezett mellékút
	Gyűjtőút
	Tervezett lakóút
	Vasút nyomvonala