
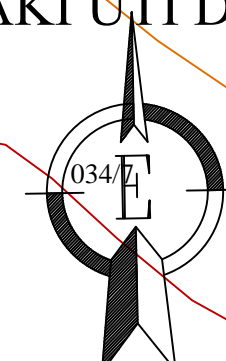


# DAD KÖZSÉG BELTERÜLET SZABÁLYOZÁSI TERVE M = 1 : 4000 MÓDOSÍTVÁ 2014.

A terv közhiteles alaptérképek felhasználásával készült.  
Jóváhagyva: 5/2015.(IV.1.) sz. rendelettel

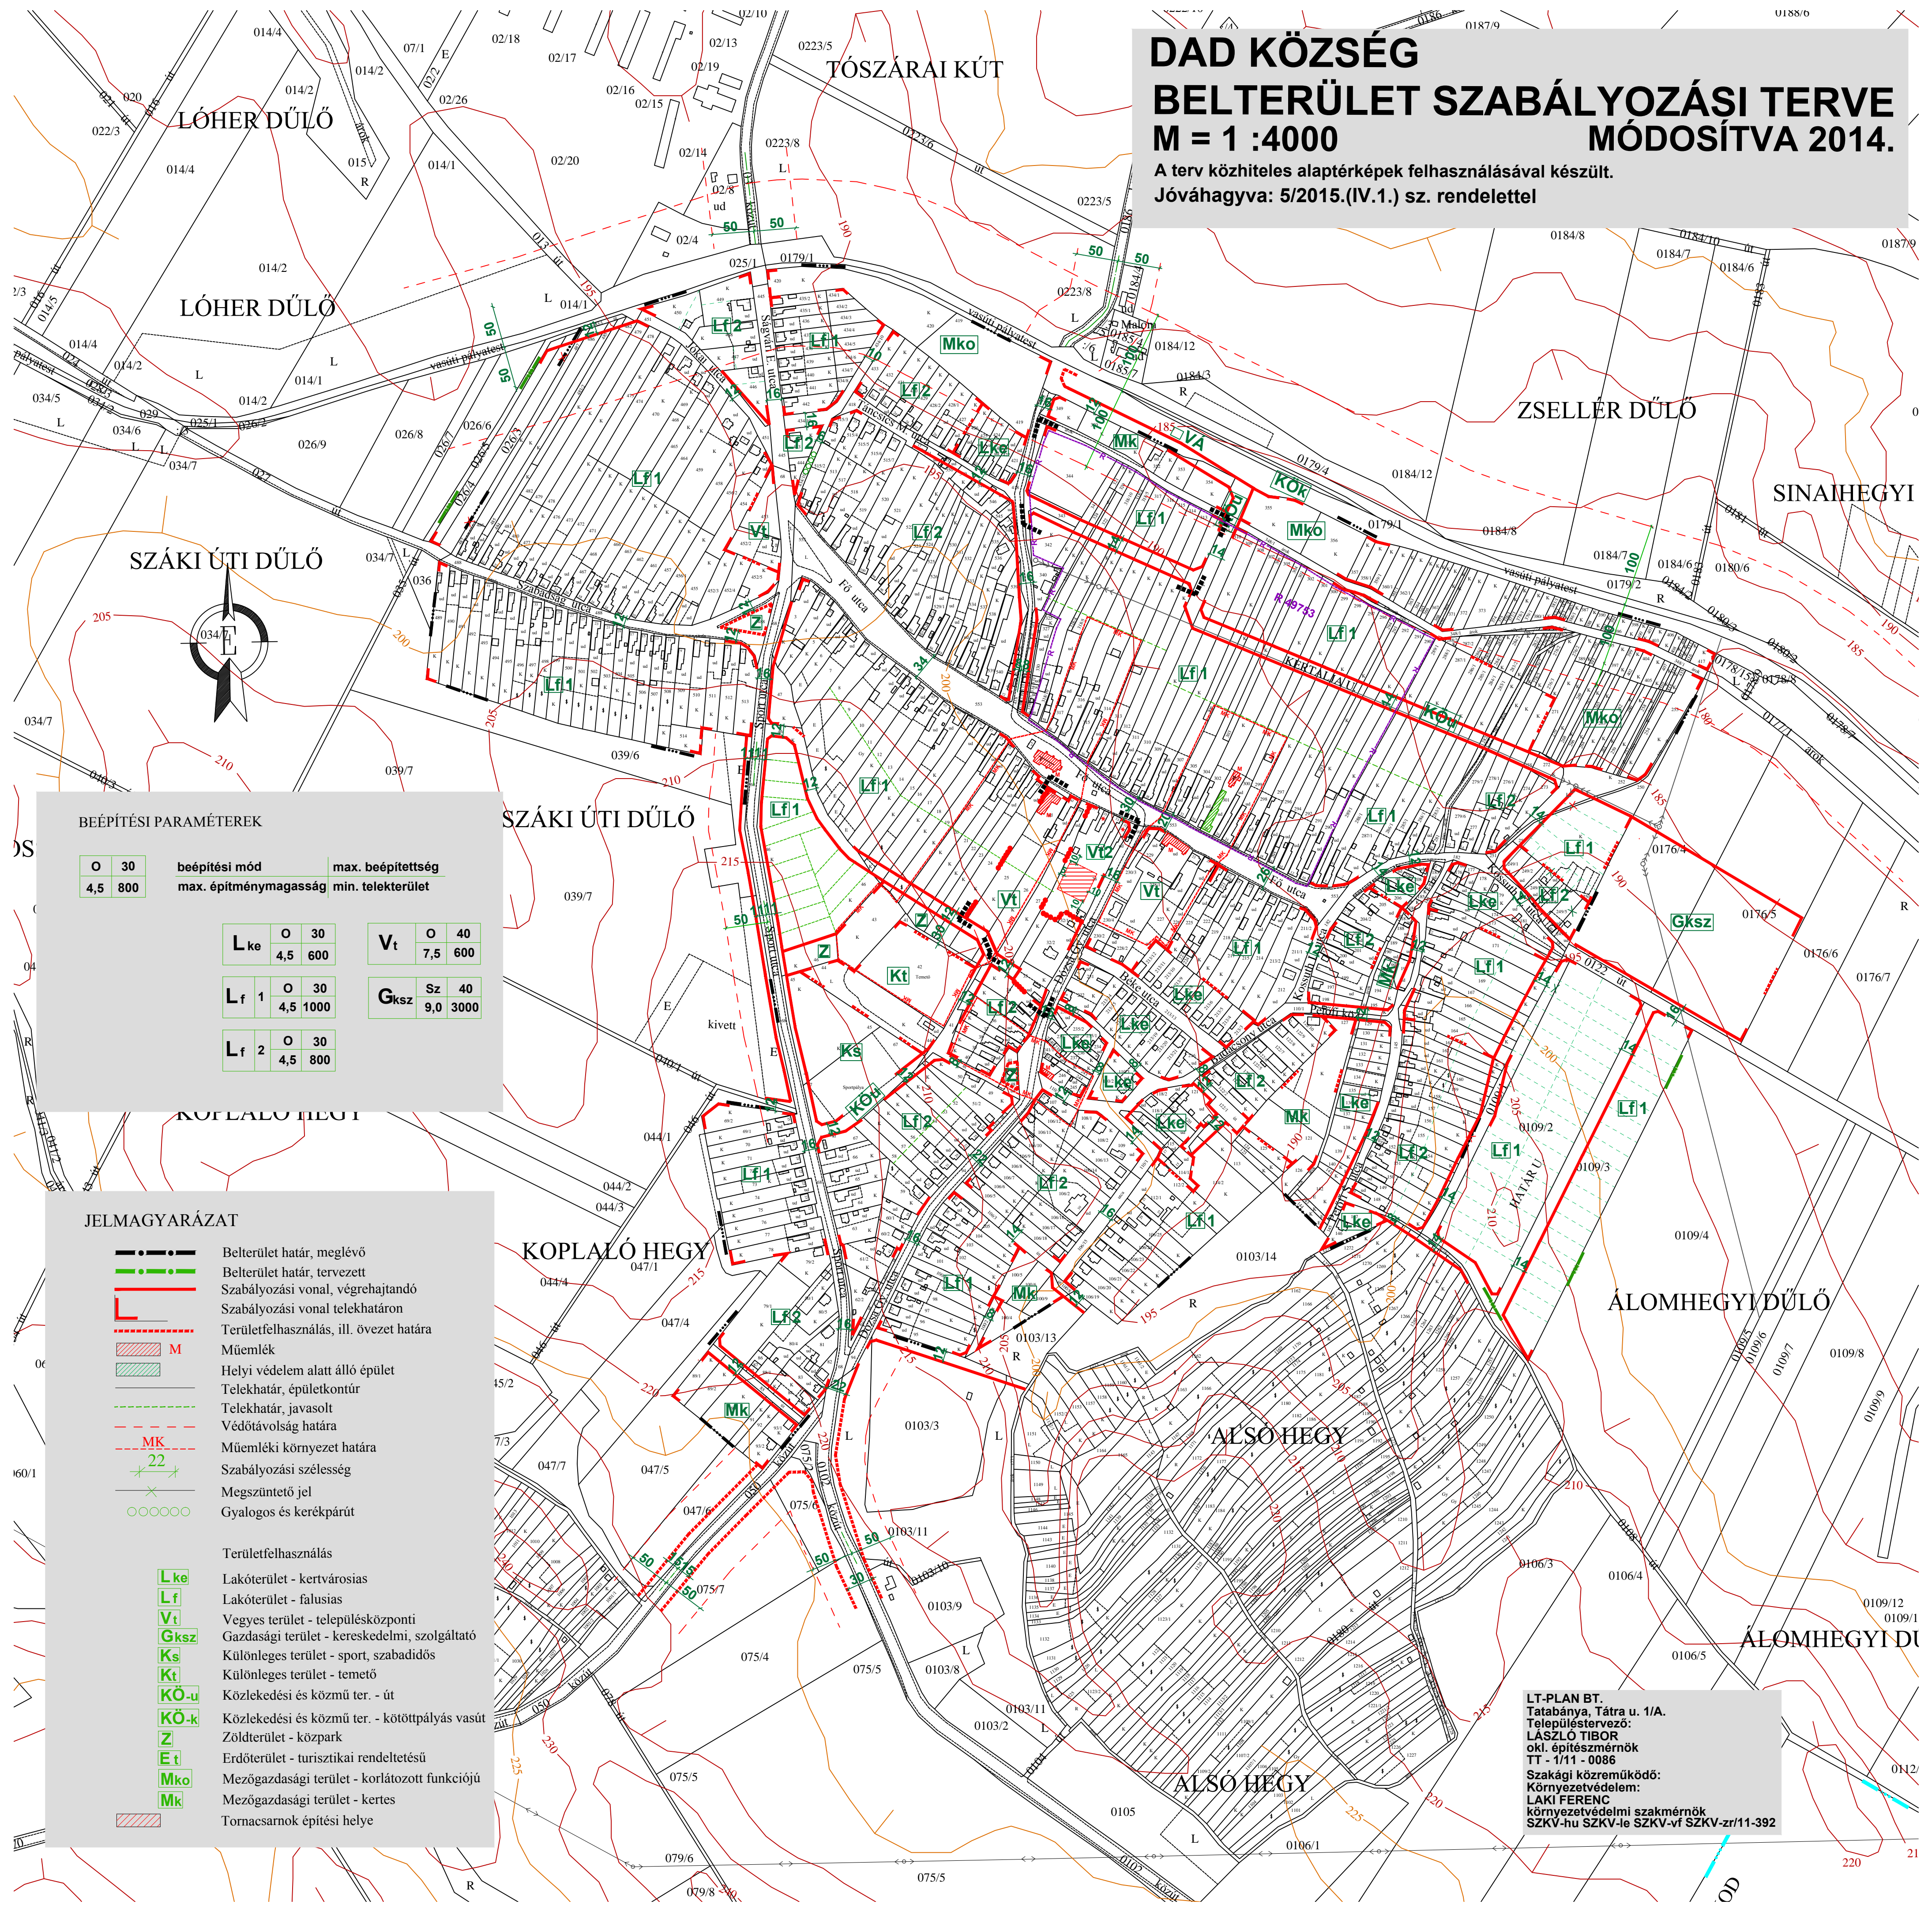

**BEÉPÍTÉSI PARAMÉTEREK**

O	30	beépítési mód	max. beépítettség
4,5	800	max. építménymagasság	min. telekterület

<b>L<sub>ke</sub></b>	O 30	<b>V<sub>t</sub></b>	O 40
	4,5 600		7,5 600
<b>L<sub>f 1</sub></b>	O 30	<b>G<sub>ksz</sub></b>	Sz 40
	4,5 1000		9,0 3000
<b>L<sub>f 2</sub></b>	O 30		
	4,5 800		

**JELMAGYARÁZAT**

- Belterület határ, meglévő
- Belterület határ, tervezett
- Szabályozási vonal, végrehajtandó
- Szabályozási vonal telekhatáron
- Területfelhasználás, ill. övezet határa
- Műemlék
- Helyi védelem alatt álló épület
- Telekhatár, épületkontúr
- Telekhatár, javasolt
- Védőtávolság határa
- Műemléki környezet határa
- Szabályozási szélesség
- Megszüntető jel
- Gyalogos és kerékpárút

**Területfelhasználás**

- L<sub>ke</sub>** Lakóterület - kertvárosias
- L<sub>f</sub>** Lakóterület - falusias
- V<sub>t</sub>** Vegyes terület - településközponti
- G<sub>ksz</sub>** Gazdasági terület - kereskedelmi, szolgáltató
- K<sub>s</sub>** Különleges terület - sport, szabadidős
- K<sub>t</sub>** Különleges terület - temető
- KÖ-u** Közlekedési és közmű ter. - út
- KÖ-k** Közlekedési és közmű ter. - kőút-pályás vasút
- Z** Zöldterület - közpark
- E<sub>t</sub>** Erdőterület - turisztikai rendeltetésű
- M<sub>ko</sub>** Mezőgazdasági terület - korlátozott funkciójú
- M<sub>k</sub>** Mezőgazdasági terület - kertés
- Tornacsarnok építési helye

LT-PLAN BT.  
Tatabánya, Tátra u. 1/A.  
Településtervező:  
**LÁSZLÓ TIBOR**  
okl. építészmérnök  
TT - 1/11 - 0086  
Szakági közreműködő:  
Környezetvédelem:  
**LAKI FERENC**  
környezetvédelmi szakmérnök  
SZKV-hu SZKV-le SZKV-vf SZKV-zr/11-392